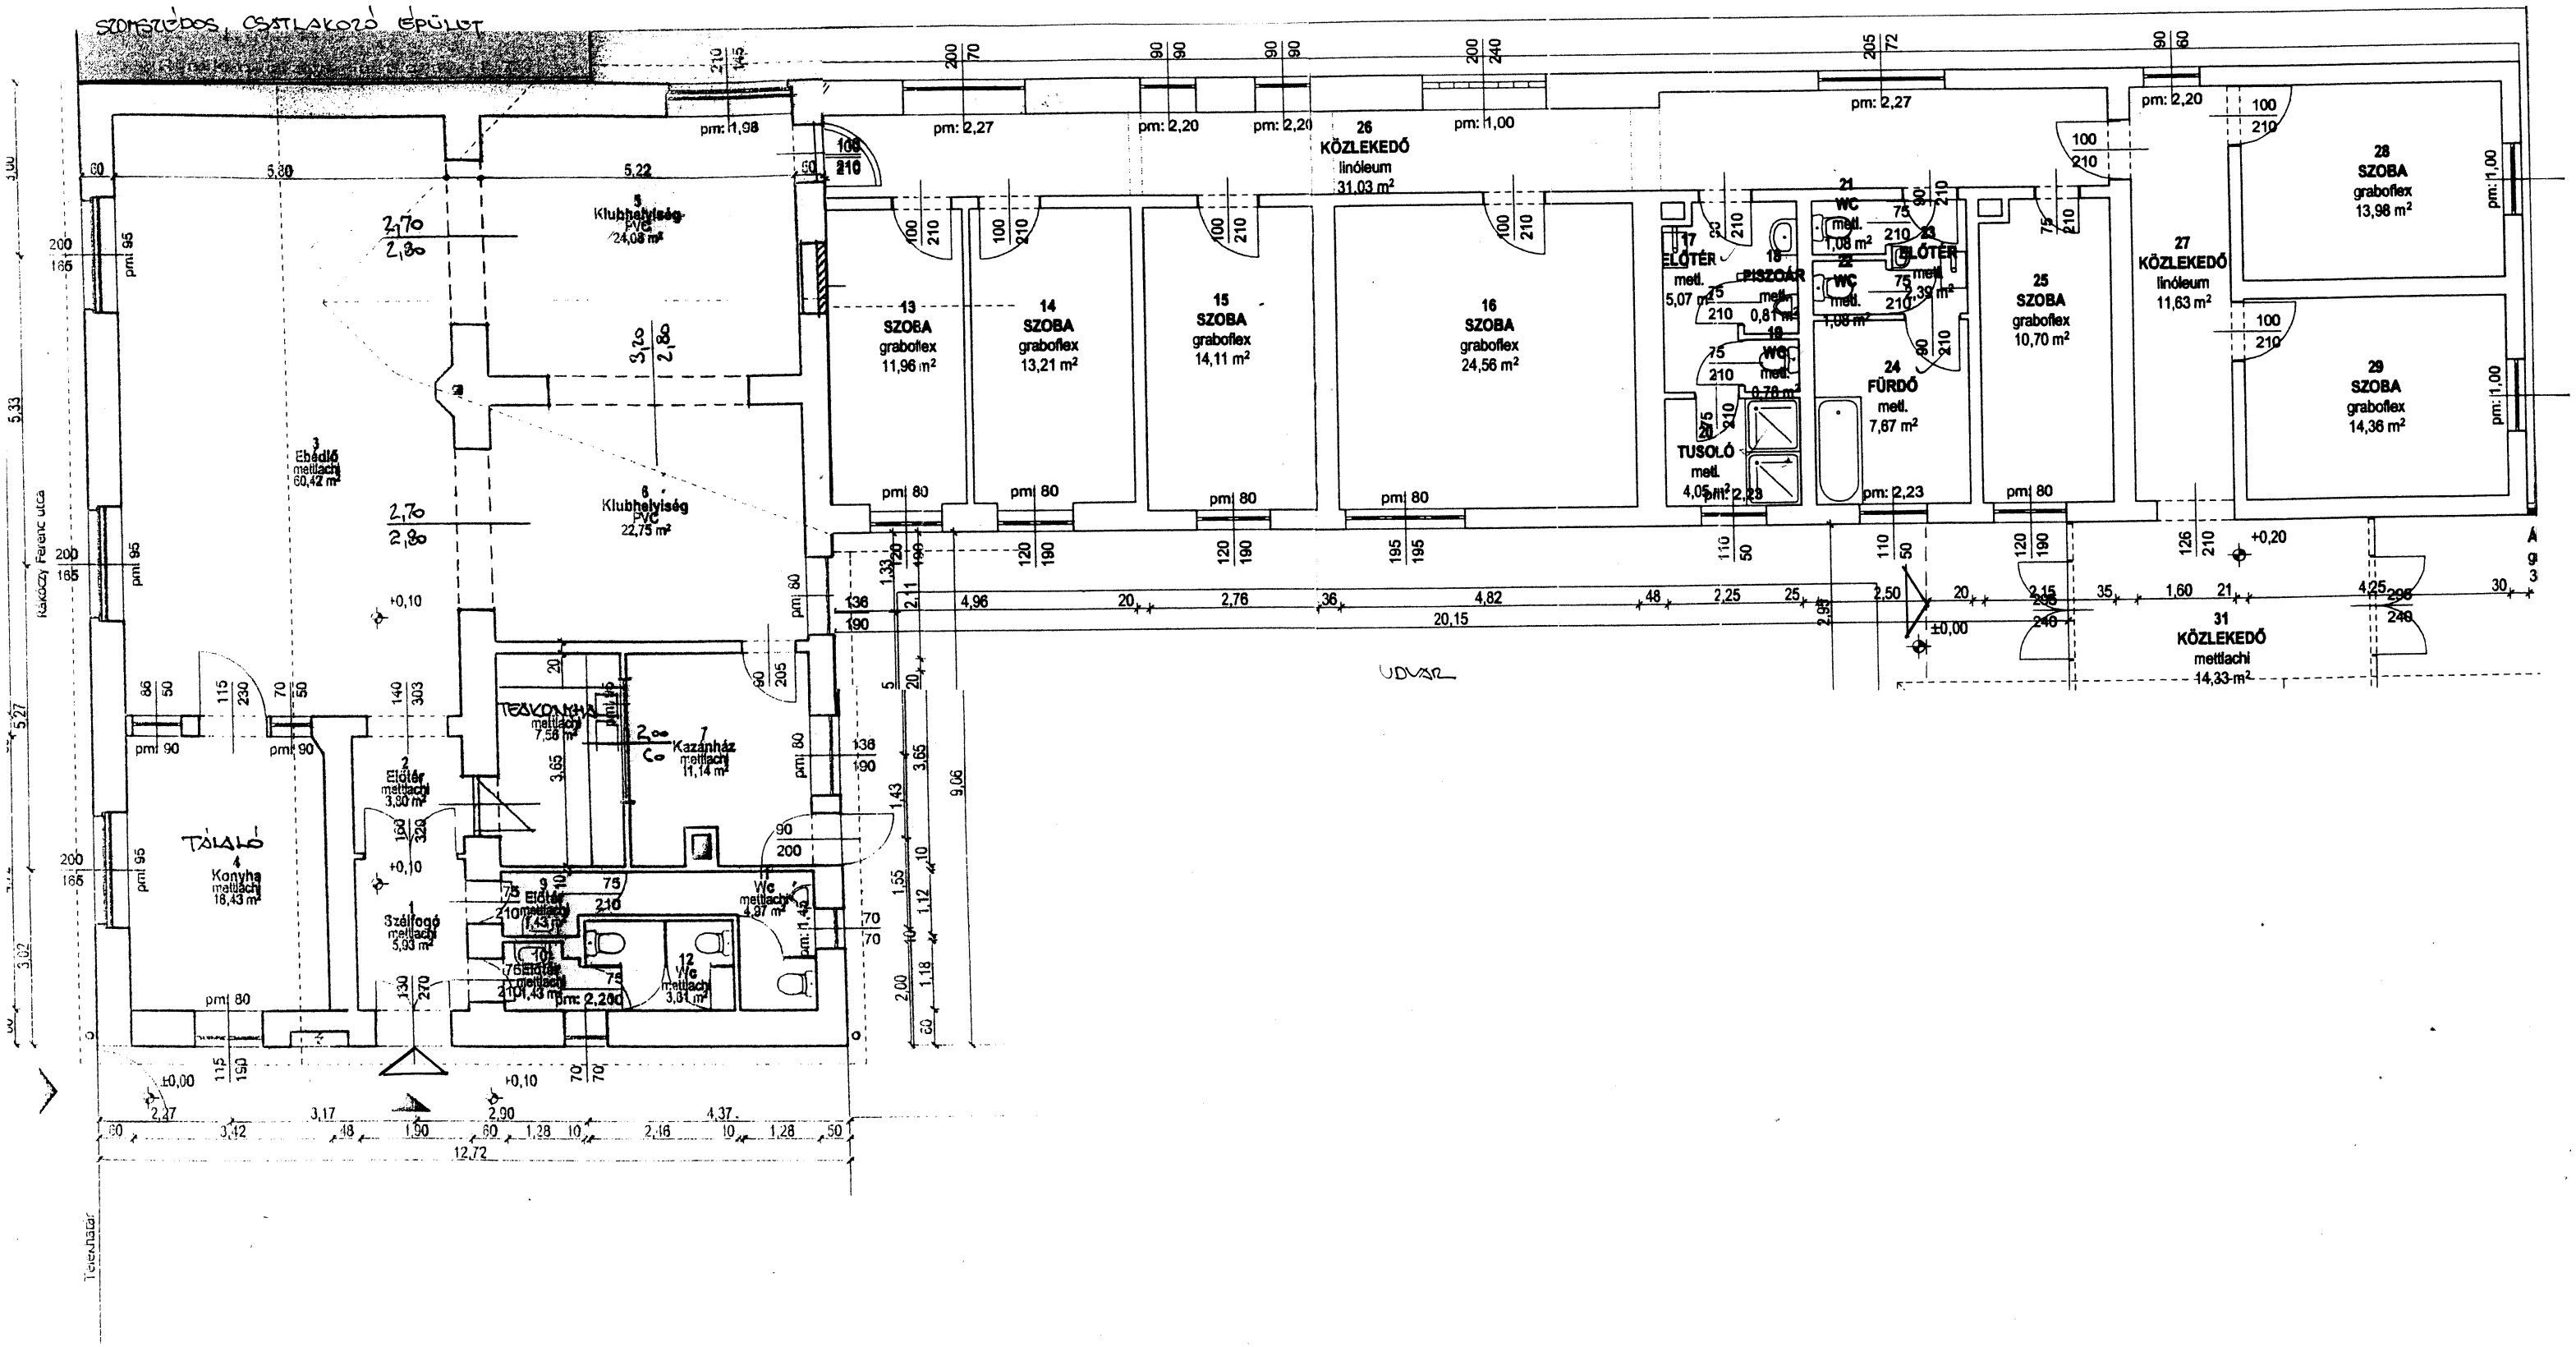

Csorvás, Rákóczi u. 15. 660 hrsz.-ú ingatlanon lévő Egyesített Szociális Intézmény Gondozási Központ és Nappali Foglalkoztató épületszárnyainak energetikai korszerűsítése			építtető: Csorvás Város Önkormányzata 5920 Csorvás, Rákóczi u. 17.
KIVITELI TERVDOKUMENTÁCIÓ			
„C" jelű épületszárny Földszinti alaprajz			tervező: Krausz József 5600 Békéscsaba, Wlassics sétány 11/I/4 É2 04-0083
É-4	2018. április	m=1:100	